




EERSTE VERDIEPING

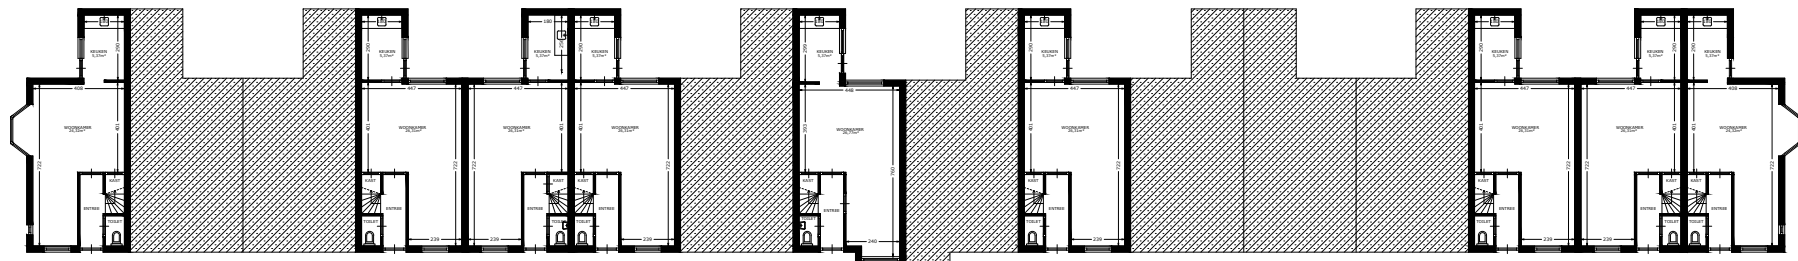

32
26 24 22 18 14 6 4 2
BEGANE GROND

OVERZICHT

 Het sociaal verhuurbedrijf	Straat: Eillartstraat 2 tm 32	
	Plaats: Leeuwarden	
Onderdeel: Plattegrond	Getekend: svdv	Datum getekend: 04-10-2012
	MATEN IN CM	Datum gewijzigd: 17-03-2014
AAN DE TEKING KUNNEN GEEN RECHTEN WORDEN ONTLEEND		VHE: Type: 2001